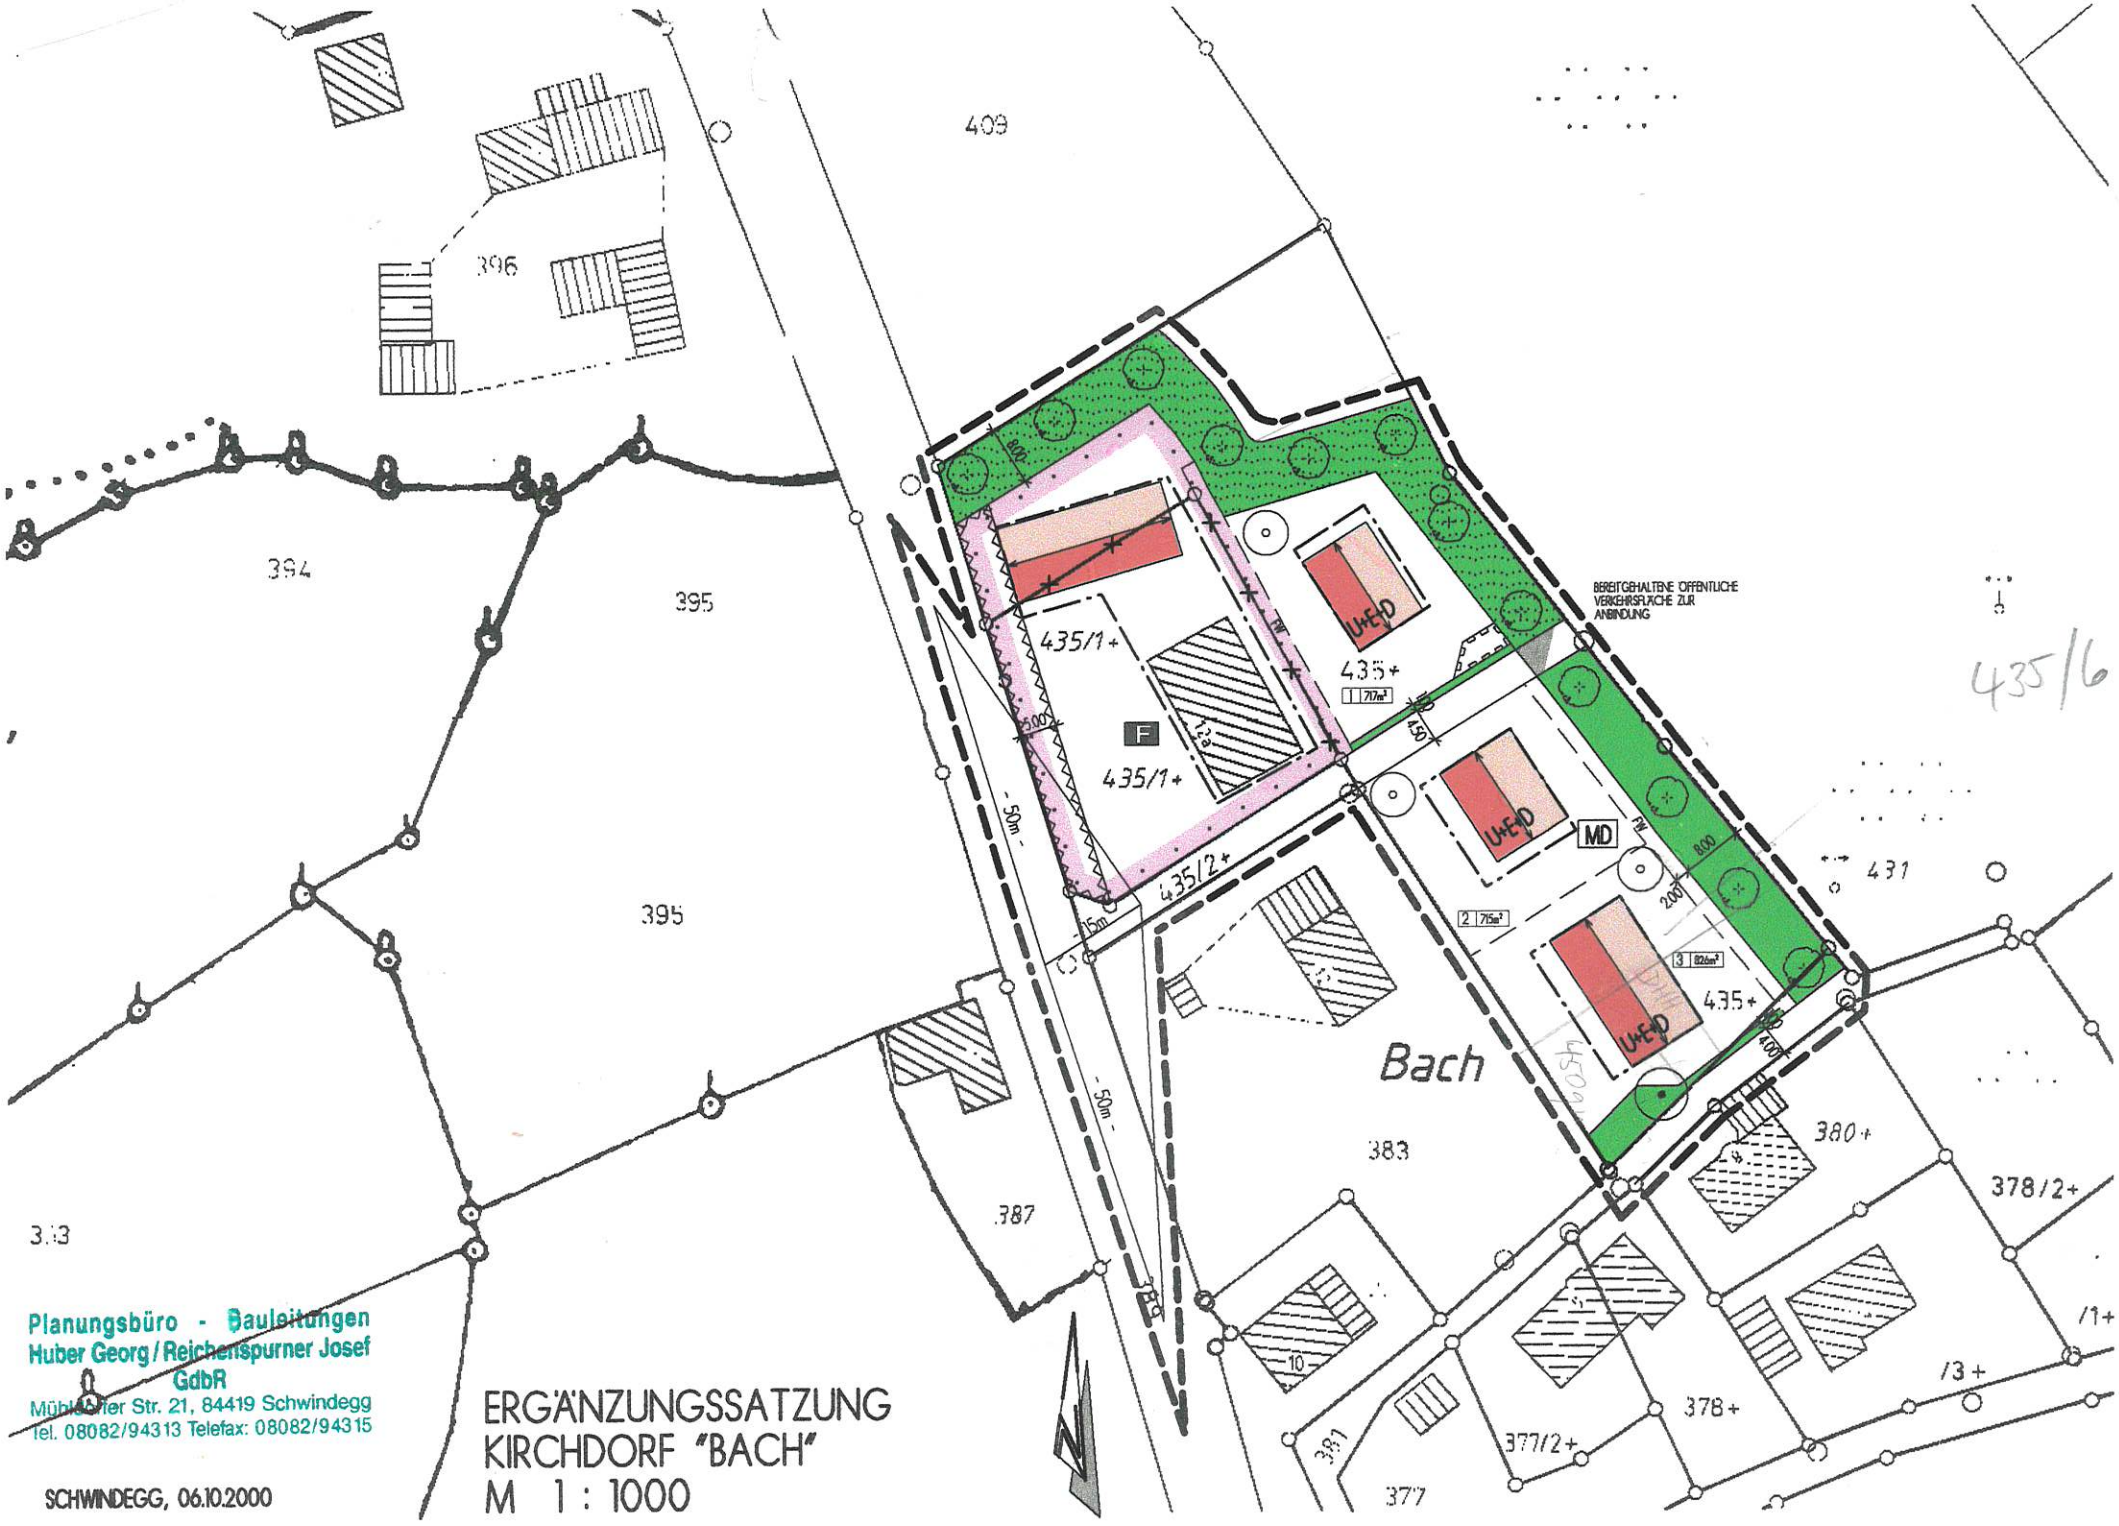

Planungsbüro - Bauleitungen
Huber Georg / Reichenspurner Josef
GdbR
Mühldorfer Str. 21, 84419 Schwindegg
Tel. 08082/94313 Telefax: 08082/94315

SCHWINDEGG, 06.10.2000

ERGÄNZUNGSSATZUNG KIRCHDORF "BACH"

M 1 : 1000