

T

# GEMEINDE KIRCHDORF LANDKREIS MÜHLDORF

# LAGEPLAN

ZUR ERGÄNZUNGSSATZUNG KIRCHDORF NORD

IM BEREICH DES TEILGRUNDSTÜCKS  
FLURNUMMER 391  
GEMARKUNG KIRCHDORF

M=1:1000

Datum 21.09.2010, geändert 30.11.2010

.....  


1. Bürgermeister  
Haslberger



Gemeinde Kirchdorf


Entwurfsverfasser:

Architekturbüro Binkert  
Architekt Thomas J.M. Binkert




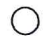

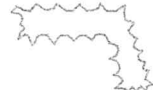
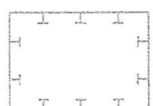
Dipl.-Ing. Univ. M.Eng. M.A.  
Stadtplaner  
Brandschutzplaner  
Sicherheits- und Gesundheitsschutzkoordinator

Hauptstraße 10, D-85656 Buch am Buchrain

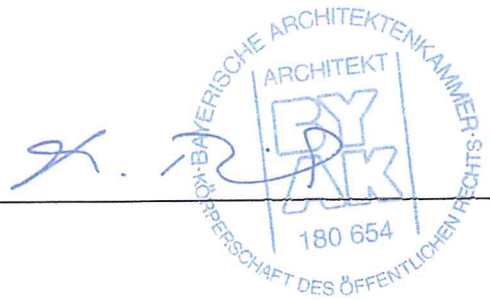Phone 08124 532727  
Fax 08124 532722



## Festsetzungen durch Planzeichen

-  1. Grenze des Geltungsbereichs
-  2. Baugrenze gemäß § 23 Abs. 3 BauNVO
-  3. Erschließung als Vorschlag:  
kann in Lage und Größe variieren
-  4. Baum Bestand
-  5. Heimischer Laubbaum, zu pflanzen  
Pflanzqualität: mind. 3xv, mB, STU 18-20
-  6. Heimische Sträucher, neu zu pflanzen  
Pflanzqualität: mind. 2xv, 4-5 Tr. 100-150
-  7. Flächen für Maßnahmen zum Schutz, zur Pfleg  
zur Entwicklung von Bodenm Natur und Lands  
Ausgleichsfläche

Lageplan zur Ergänzungssatzung Kirchdorf Nord  
im Bereich des Grundstücks Flurnummer 391, Gemarkung Kirchdorf

1 durch Planzeichen

ngsbereichs

3 § 23 Abs. 3 BauNVO

Vorschlag:  
Größe variieren

raum, zu pflanzen  
nd. 3xv, mB, STU 18-20

her, neu zu pflanzen  
nd. 2xv, 4-5 Tr. 100-150

ahmen zum Schutz, zur Pflege und  
on Bodenm Natur und Landschaft -




# LAGEPLAN M 1 : 1.000 - FL. NR. 393/T, GEMARKUNG BERG





LAGEPLAN M 1 : 1.000 - FL. NR. 391/T, GEMARKUNG KIRCHDORF

LAGE

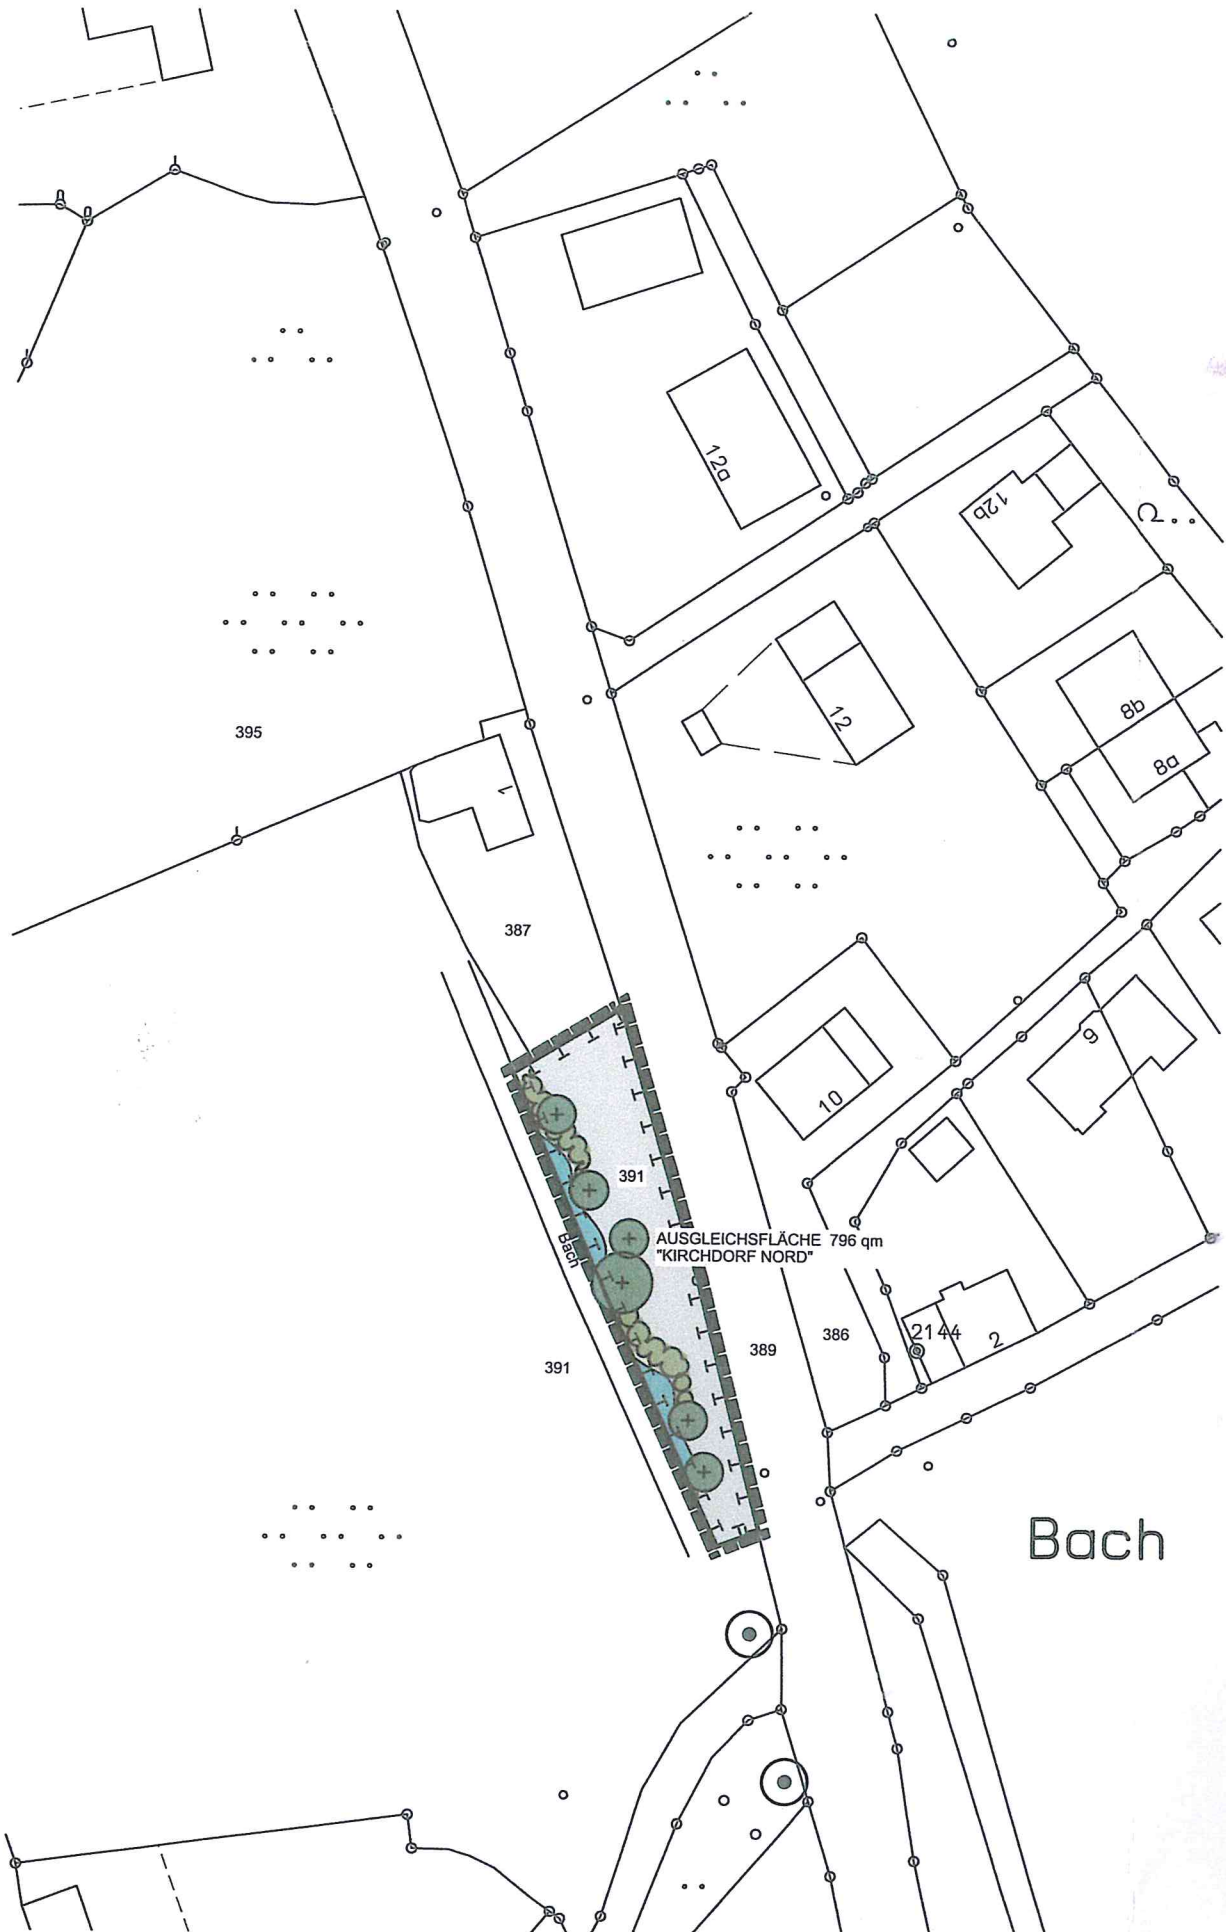

5

# LAGEPLAN M 1 : 1.000 - FL. NR. 333, GEMARKUNG KIRCHDORF

