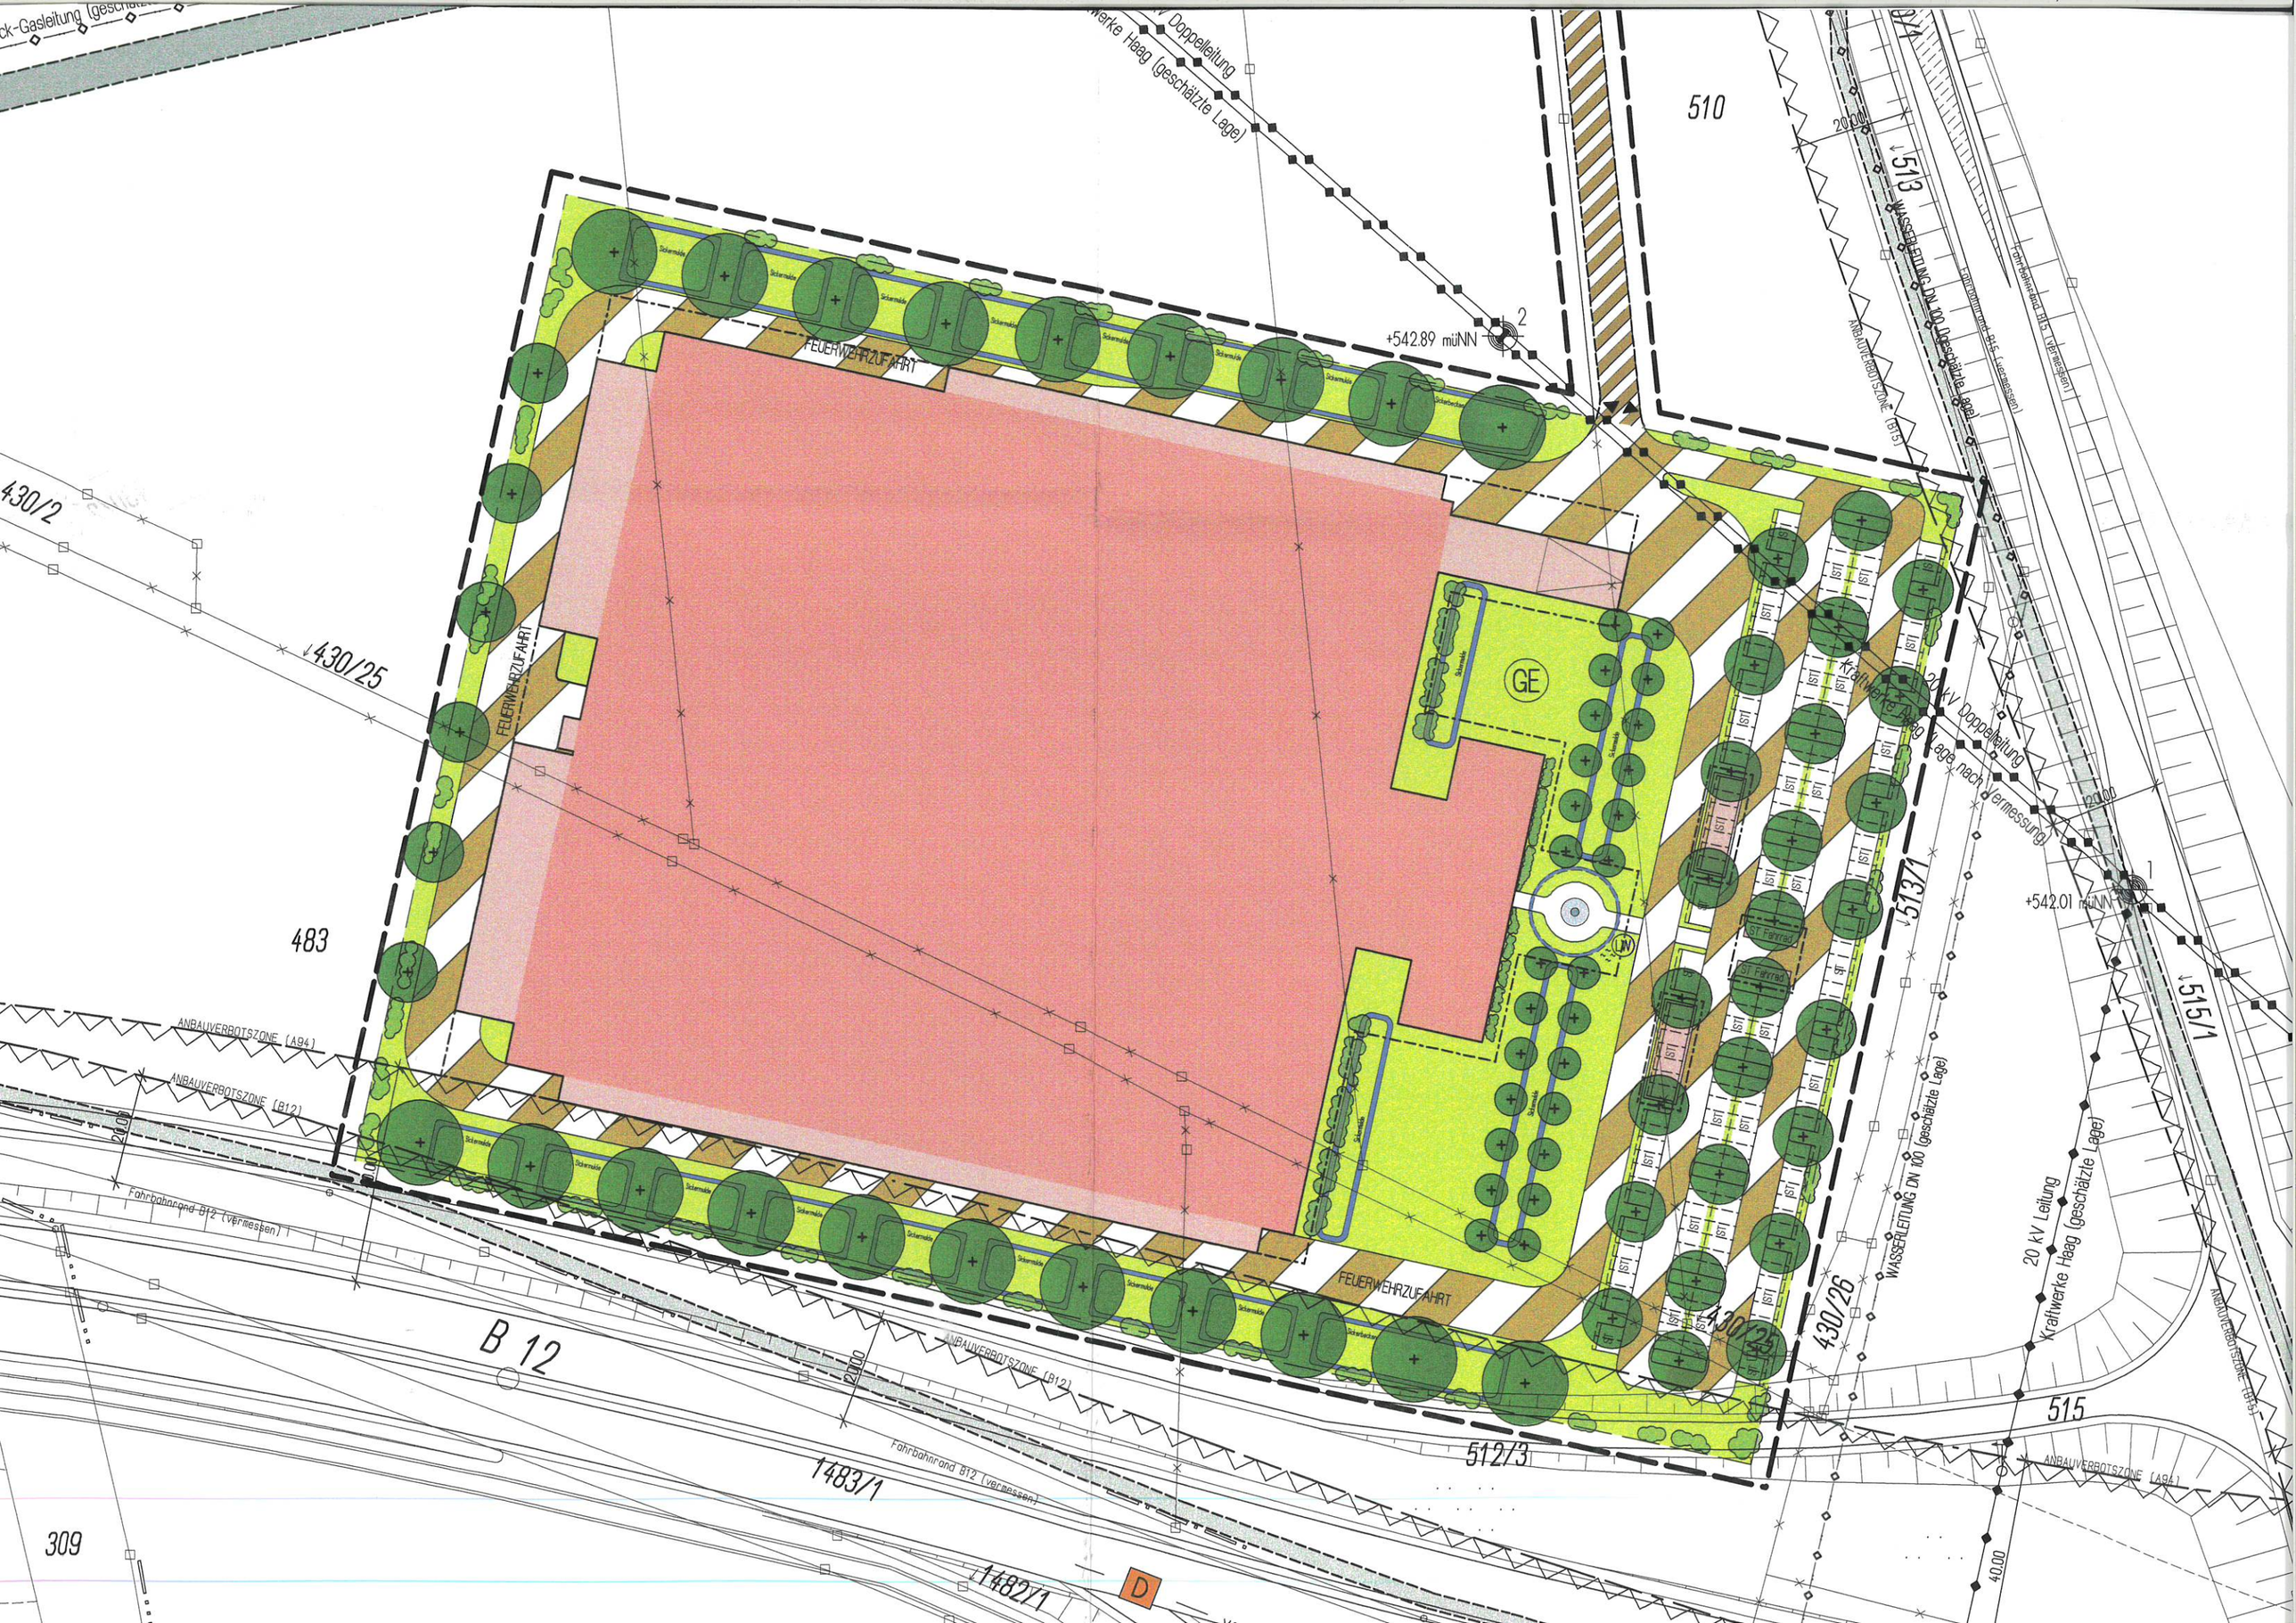

510
513
+542.89 müNN
2
FEUERWEHRZUFAHRT
430/2
430/25
GE
483
ANBAUVERBOTSZONE (A94)
ANBAUVERBOTSZONE (B12)
Fahrbahnrand B12 (vermessen)
B 12
1483/1
1482/1
309
512/3
430/26
513/1
515/1
515
20 kV Doppelleitung
Kraftwerke Haag (Lage nach Vermessung)
20 kV Leitung
Kraftwerke Haag (geschätzte Lage)
WASSERLEITUNG DN 100 (geschätzte Lage)
+542.01 müNN
1
D